Auditorium della Tecnica

CENTRO CONGRESSI AUDITORIUM DELLA TECNICA

SPAZI E TECNOLOGIE

IN TEMPO DI COVID-19

Auditorium
della Tecnica

In un momento di forte **cambiamento**, per preservare e rafforzare il rapporto con i clienti, c’è bisogno di un partner dinamico e collaborativo, in grado di adattarsi alle nuove necessità.

Per garantire la possibilità di mantenere le misure precauzionali definite dalle Autorità competenti, senza rinunciare agli eventi, abbiamo rivisto SPAZI E TECNOLOGIE

Auditorium della Tecnica

AUDITORIUM - PIANO TERRA

GLI SPAZI

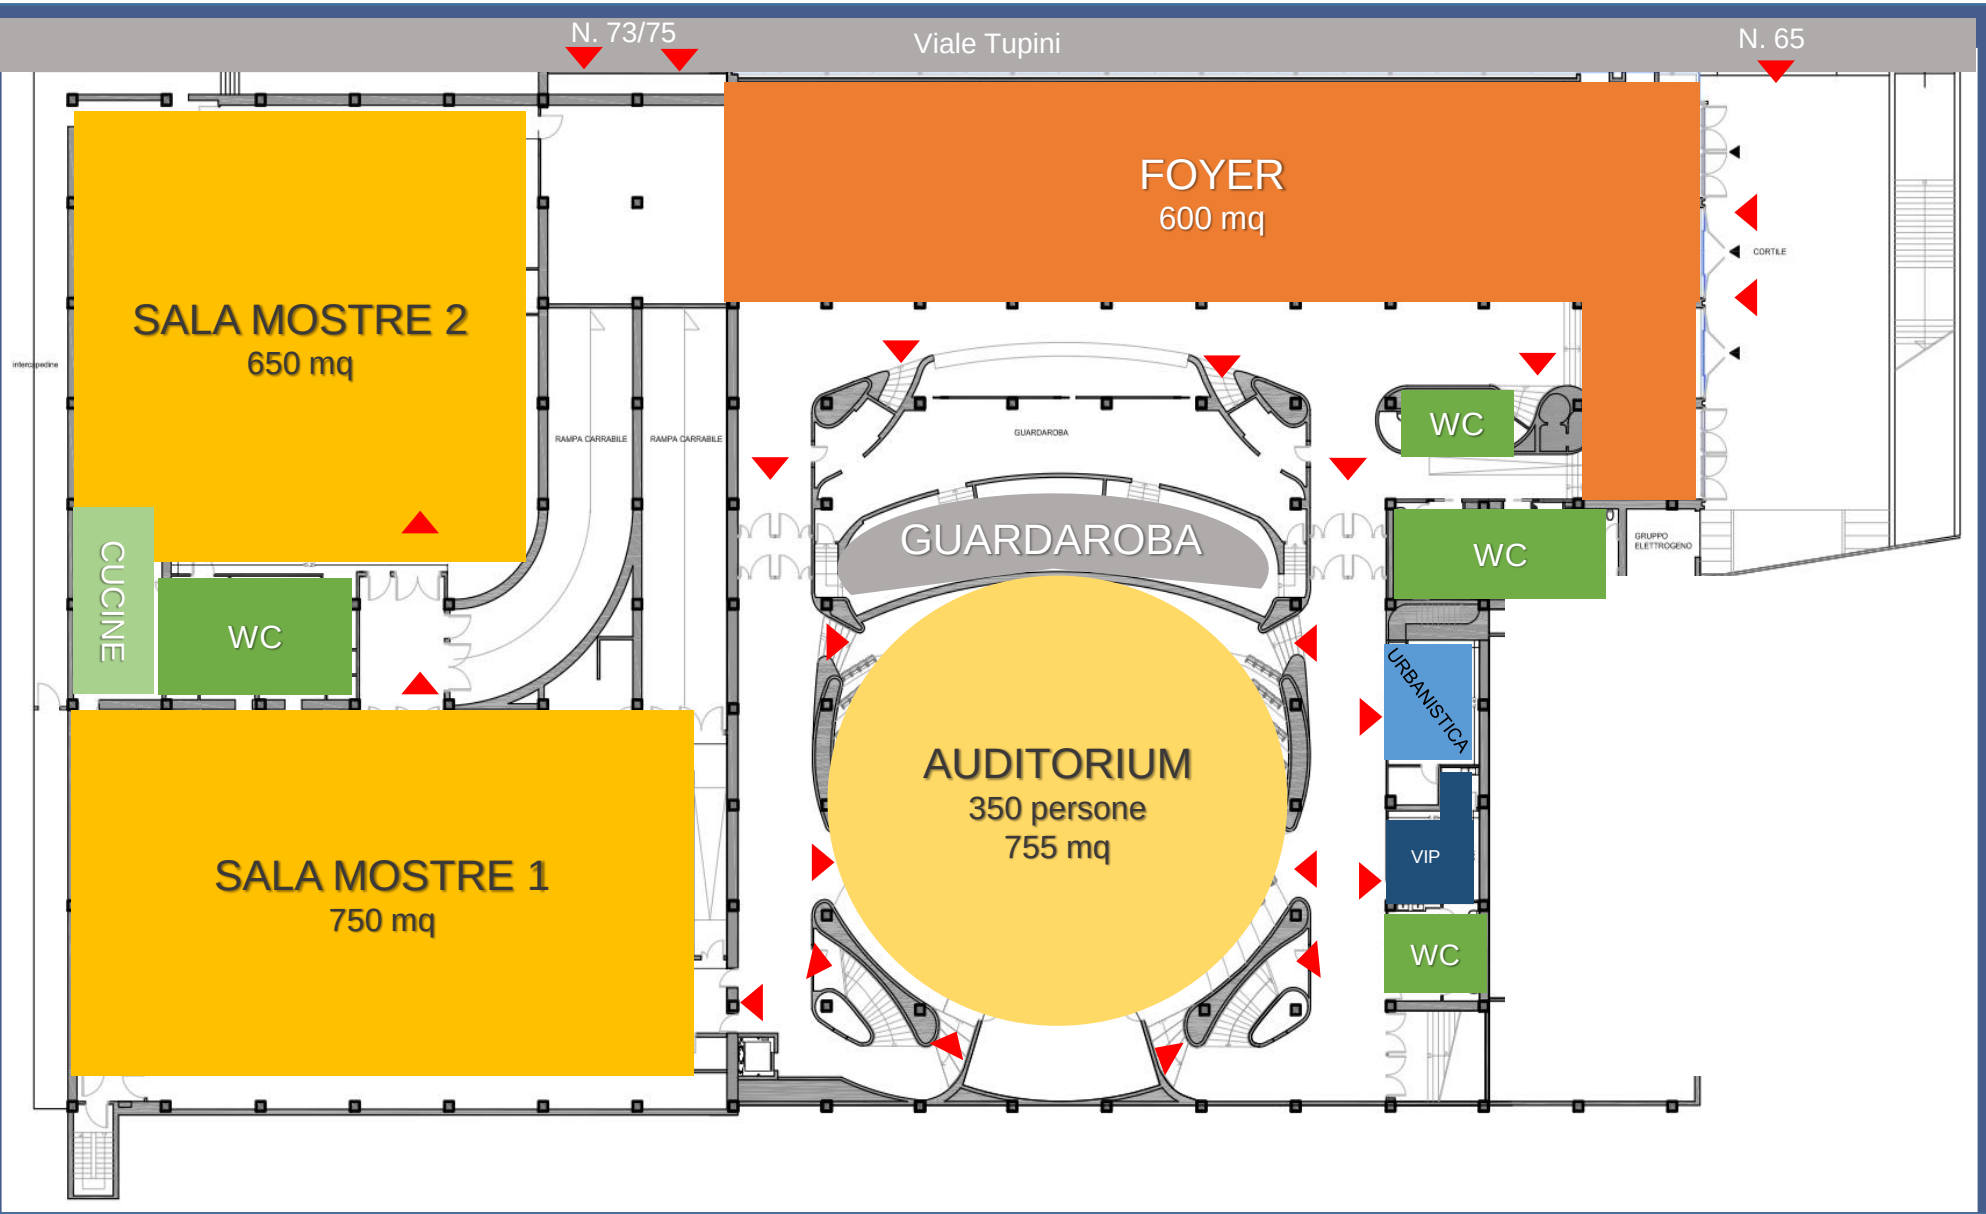

- Auditorium: 350 persone/755 mq
- Foyer: 600 mq
- Foyer superiore: 300 mq
- Sala mostre 1: 750 mq
- Sala mostre 2: 650 mq
- Sala dell'urbanistica: 6 persone/30 mq
- Sala dell'editoria: 10 persone/50 mq
- Sala della chimica: 5 persone/30 mq
- Sala dell'architettura: 30 persone/83 mq
- Sala dell'arte: 4 persone/20 mq
- Sala della fisica: 2 persone/20 mq
- Sala vip: 4 persone/23 mq (toilette riservata)
- Toilette
- Cucine
- Regia audio/video e cabine di traduzione
- Guardaroba

Auditorium della Tecnica

AUDITORIUM - PIANO PRIMO

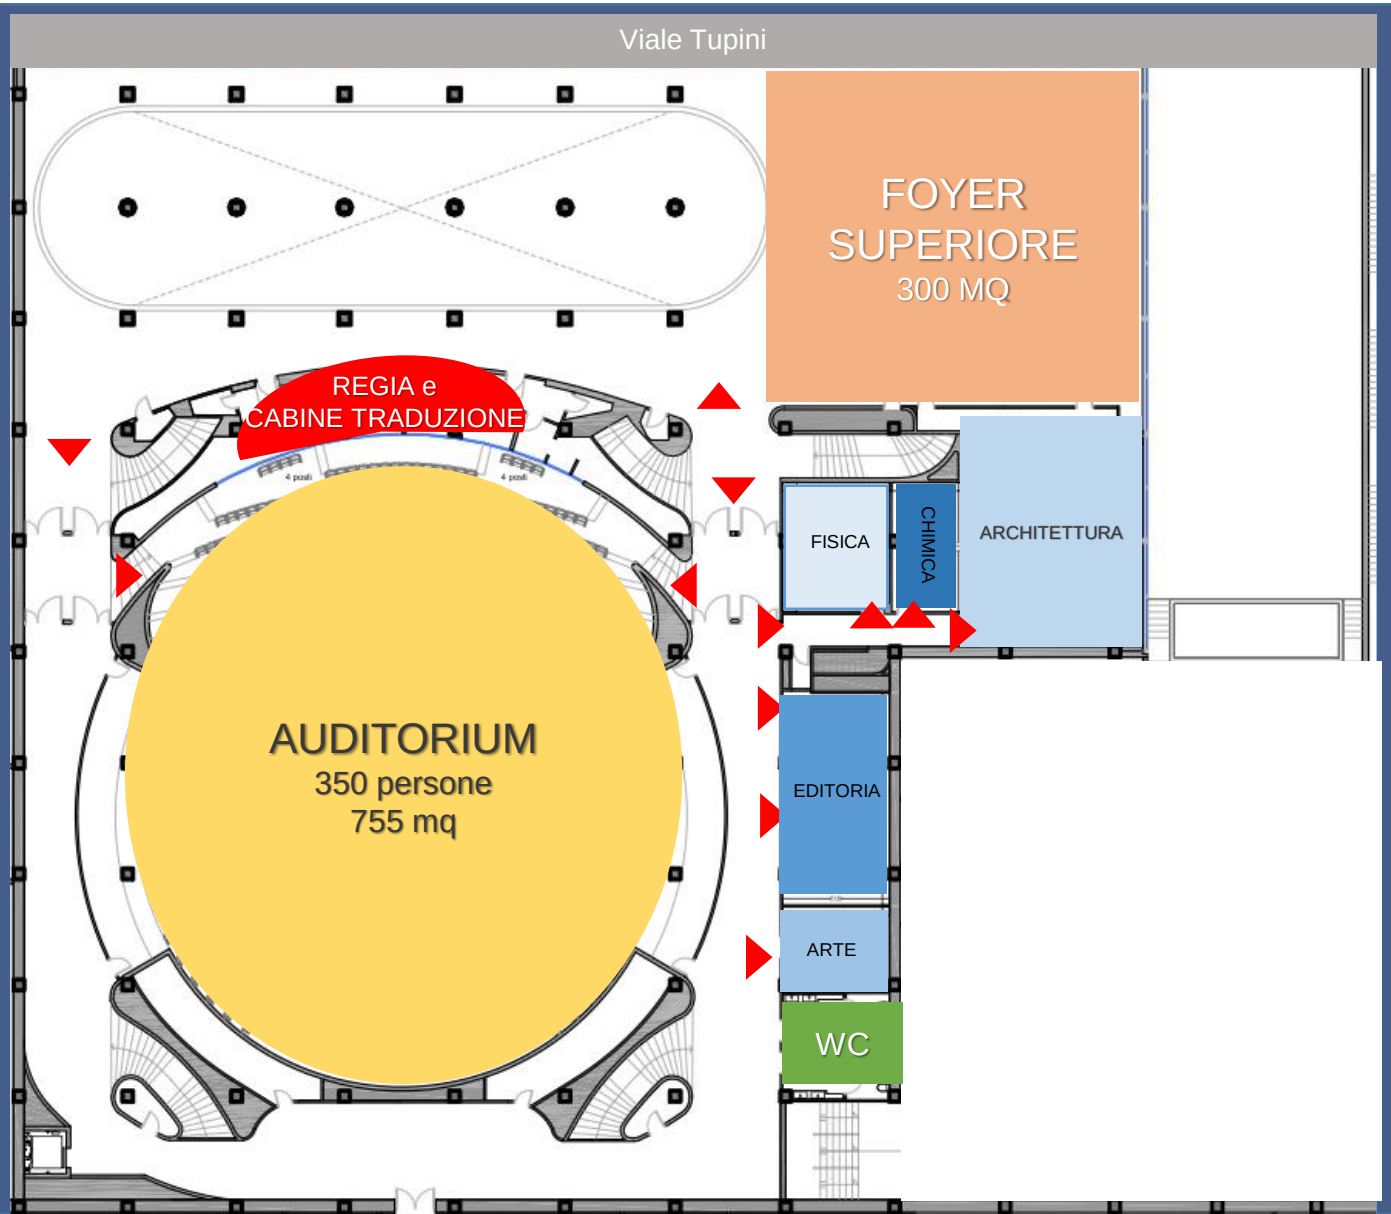

- Auditorium: 350 persone/755 mq
- Foyer: 600 mq
- Foyer superiore: 300 mq
- Sala mostre 1: 750 mq
- Sala mostre 2: 650 mq
- Sala dell'urbanistica: 6 persone/30 mq
- Sala dell'editoria: 10 persone/50 mq
- Sala della chimica: 5 persone/30 mq
- Sala dell'architettura: 30 persone/83 mq
- Sala dell'arte: 4 persone/20 mq
- Sala della fisica: 2 persone/20 mq
- Sala vip: 4 persone/23 mq (toilette riservata)
- Toilette
- Cucine
- Regia audio/video e cabine di traduzione
- Guardaroba

Auditorium della Tecnica

AUDITORIUM - PIANO TERRA

I PERCORSI

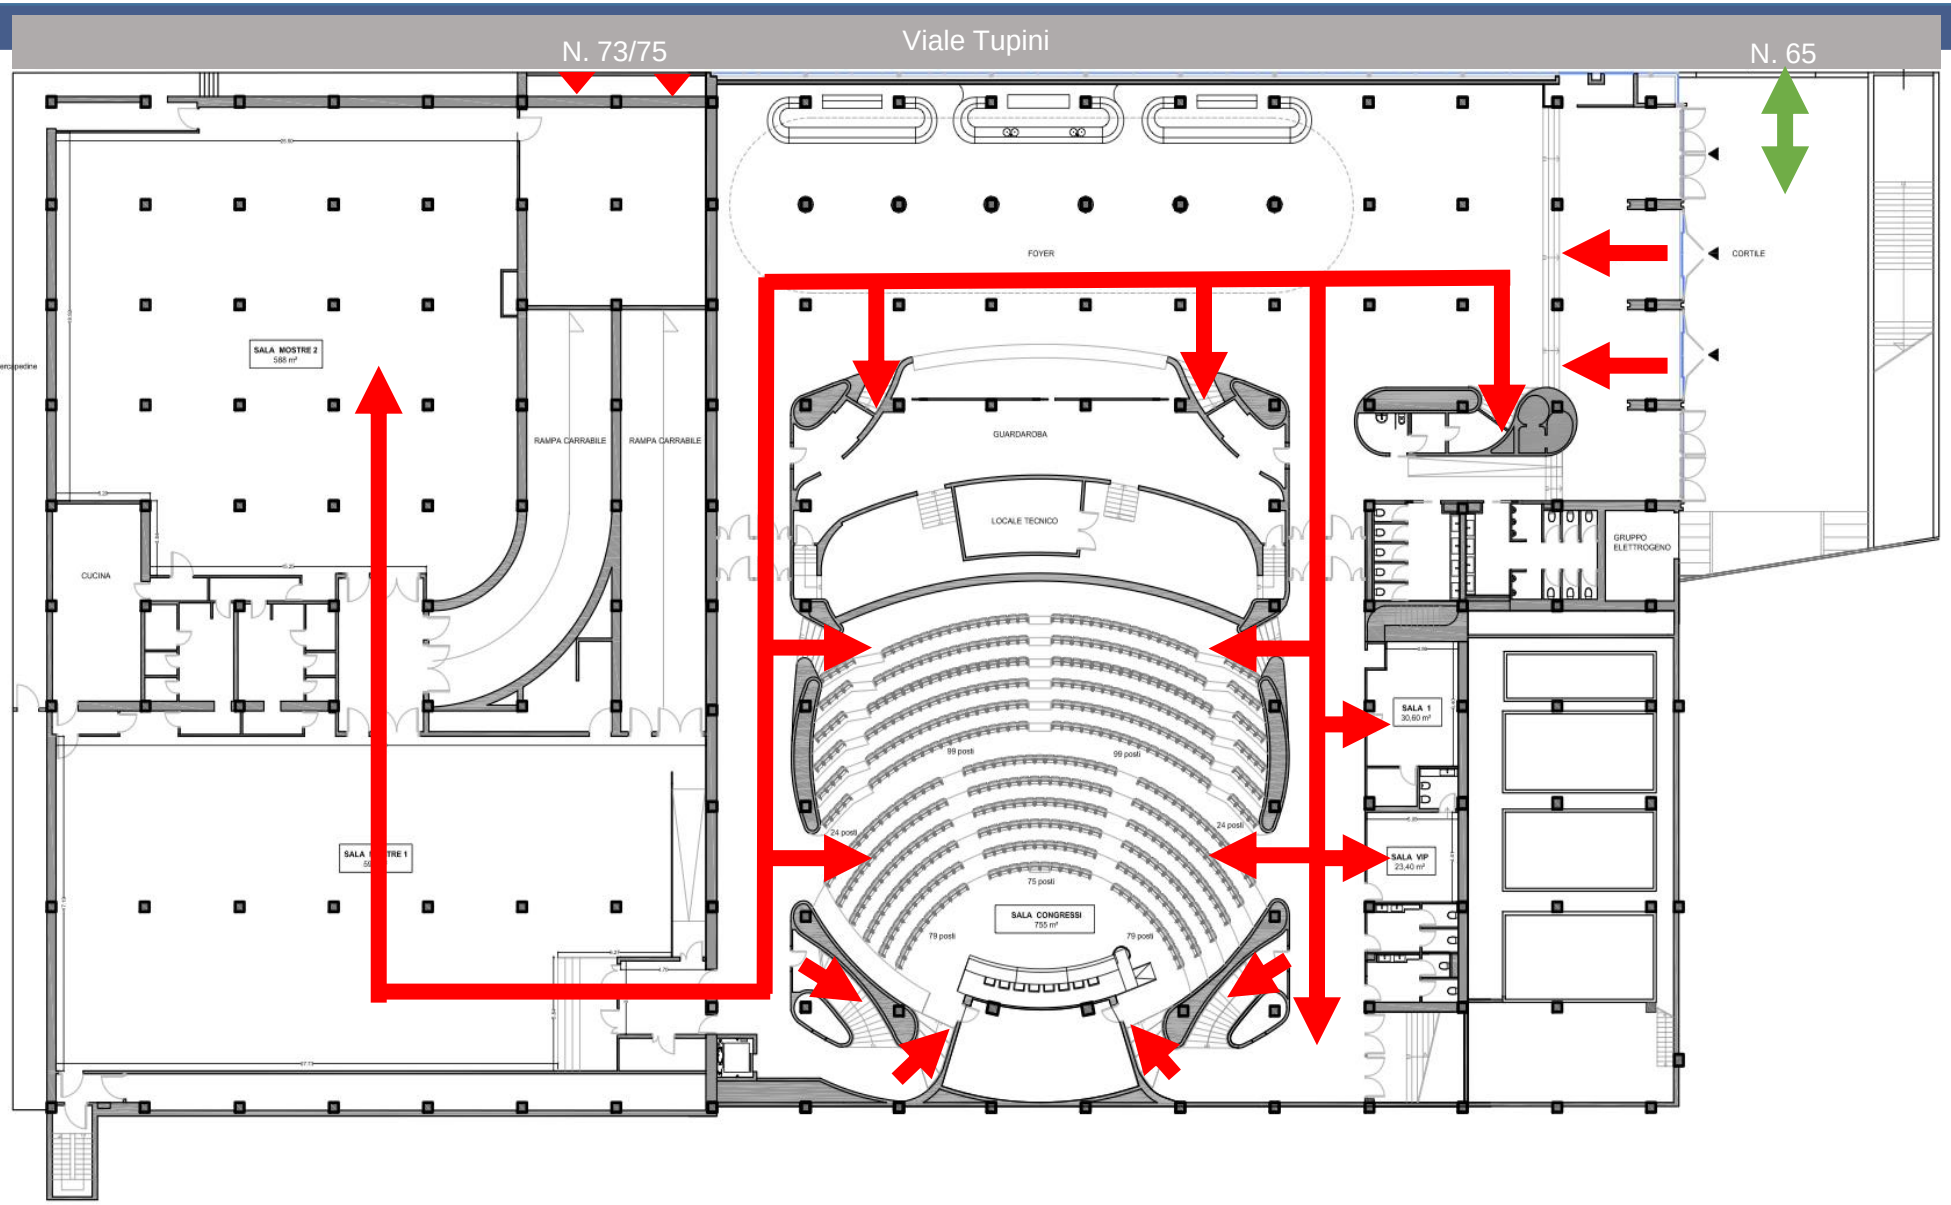

Auditorium della Tecnica

AUDITORIUM - PIANO PRIMO

I PERCORSI

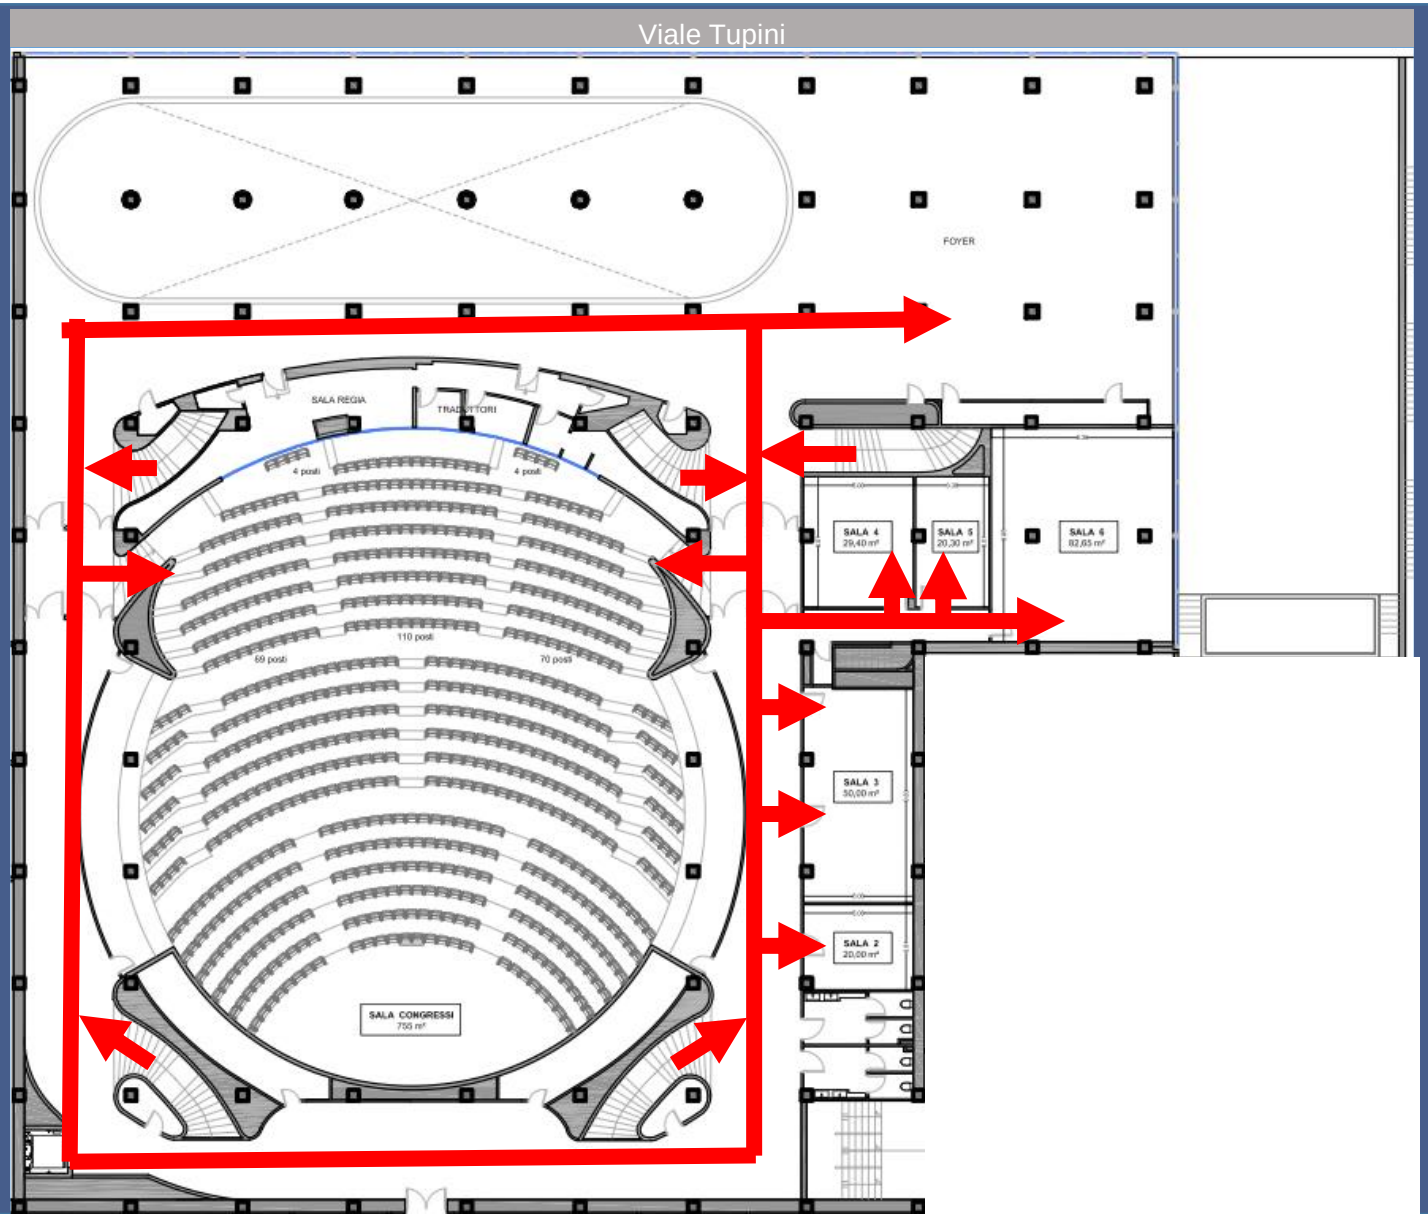

Auditorium della Tecnica

CENTRO CONGRESSI - PIANO R

GLI SPAZI

- SALA PININFARINA: 75 persone/300 mq
- SALA A: 60 persone/200 mq
- SALA B: 10 persone/40 mq
- SALA C: 10 persone/40 mq
- SALA D: 10 persone/40 mq
- SALA E: 10 persone/40 mq
- SALA F: 10 persone/40 mq
- SALA G: 65 persone/174 mq
- SALA H: 40 persone/113 mq
- SALA I: 10 persone/40 mq
- SALA K: 10 persone/40 mq
- SALA L: 10 persone/40 mq
- SALA M: 10 persone/40 mq
- SALA N: 10 persone/40 mq
- SALA P: 10 persone/90 mq
- SALA Q: 40 persone/106 mq

Auditorium della Tecnica

CENTRO CONGRESSI - PIANO R

I PERCORSI

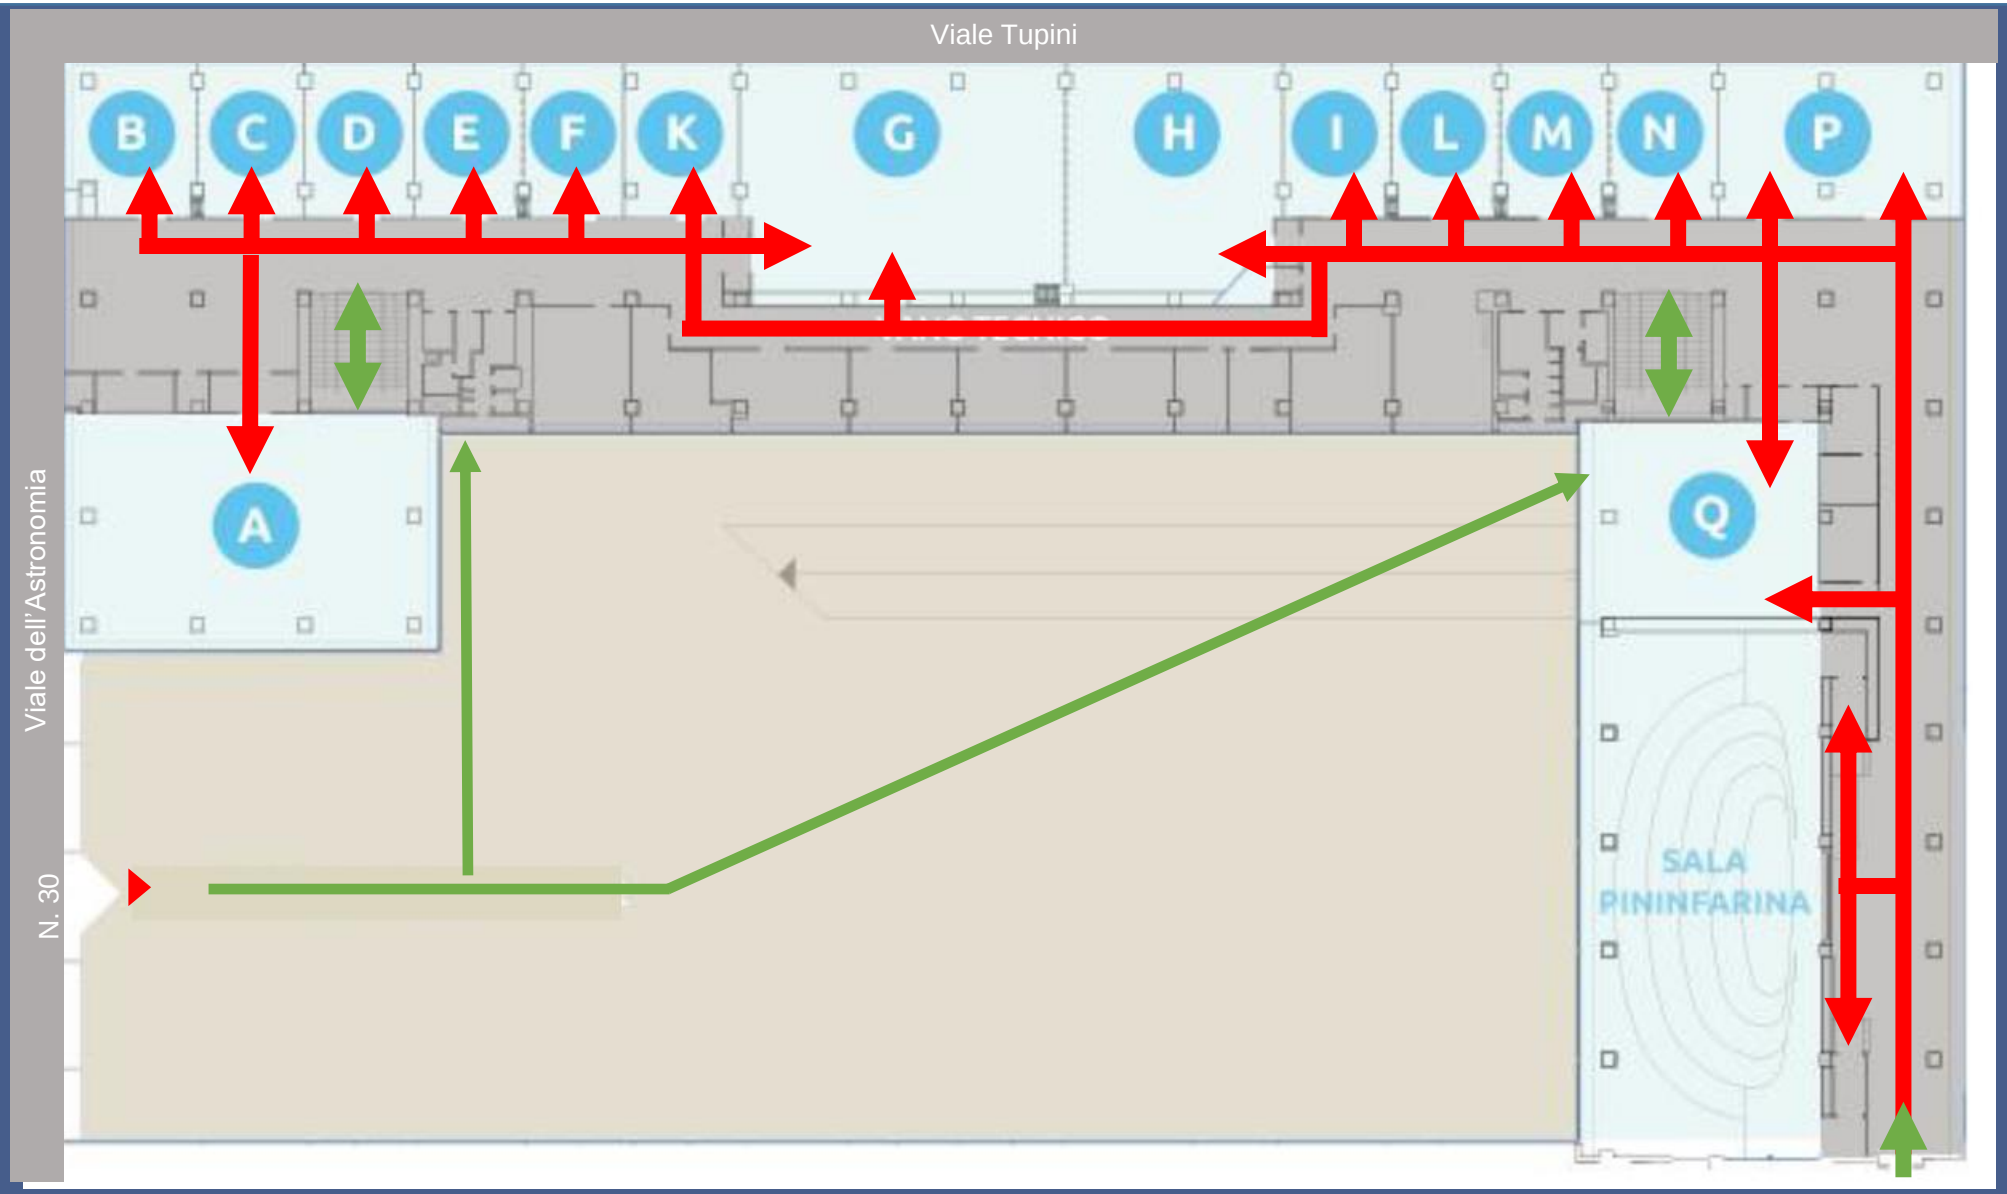

TERRAZZA CAPOGROSSI - PIANO 1

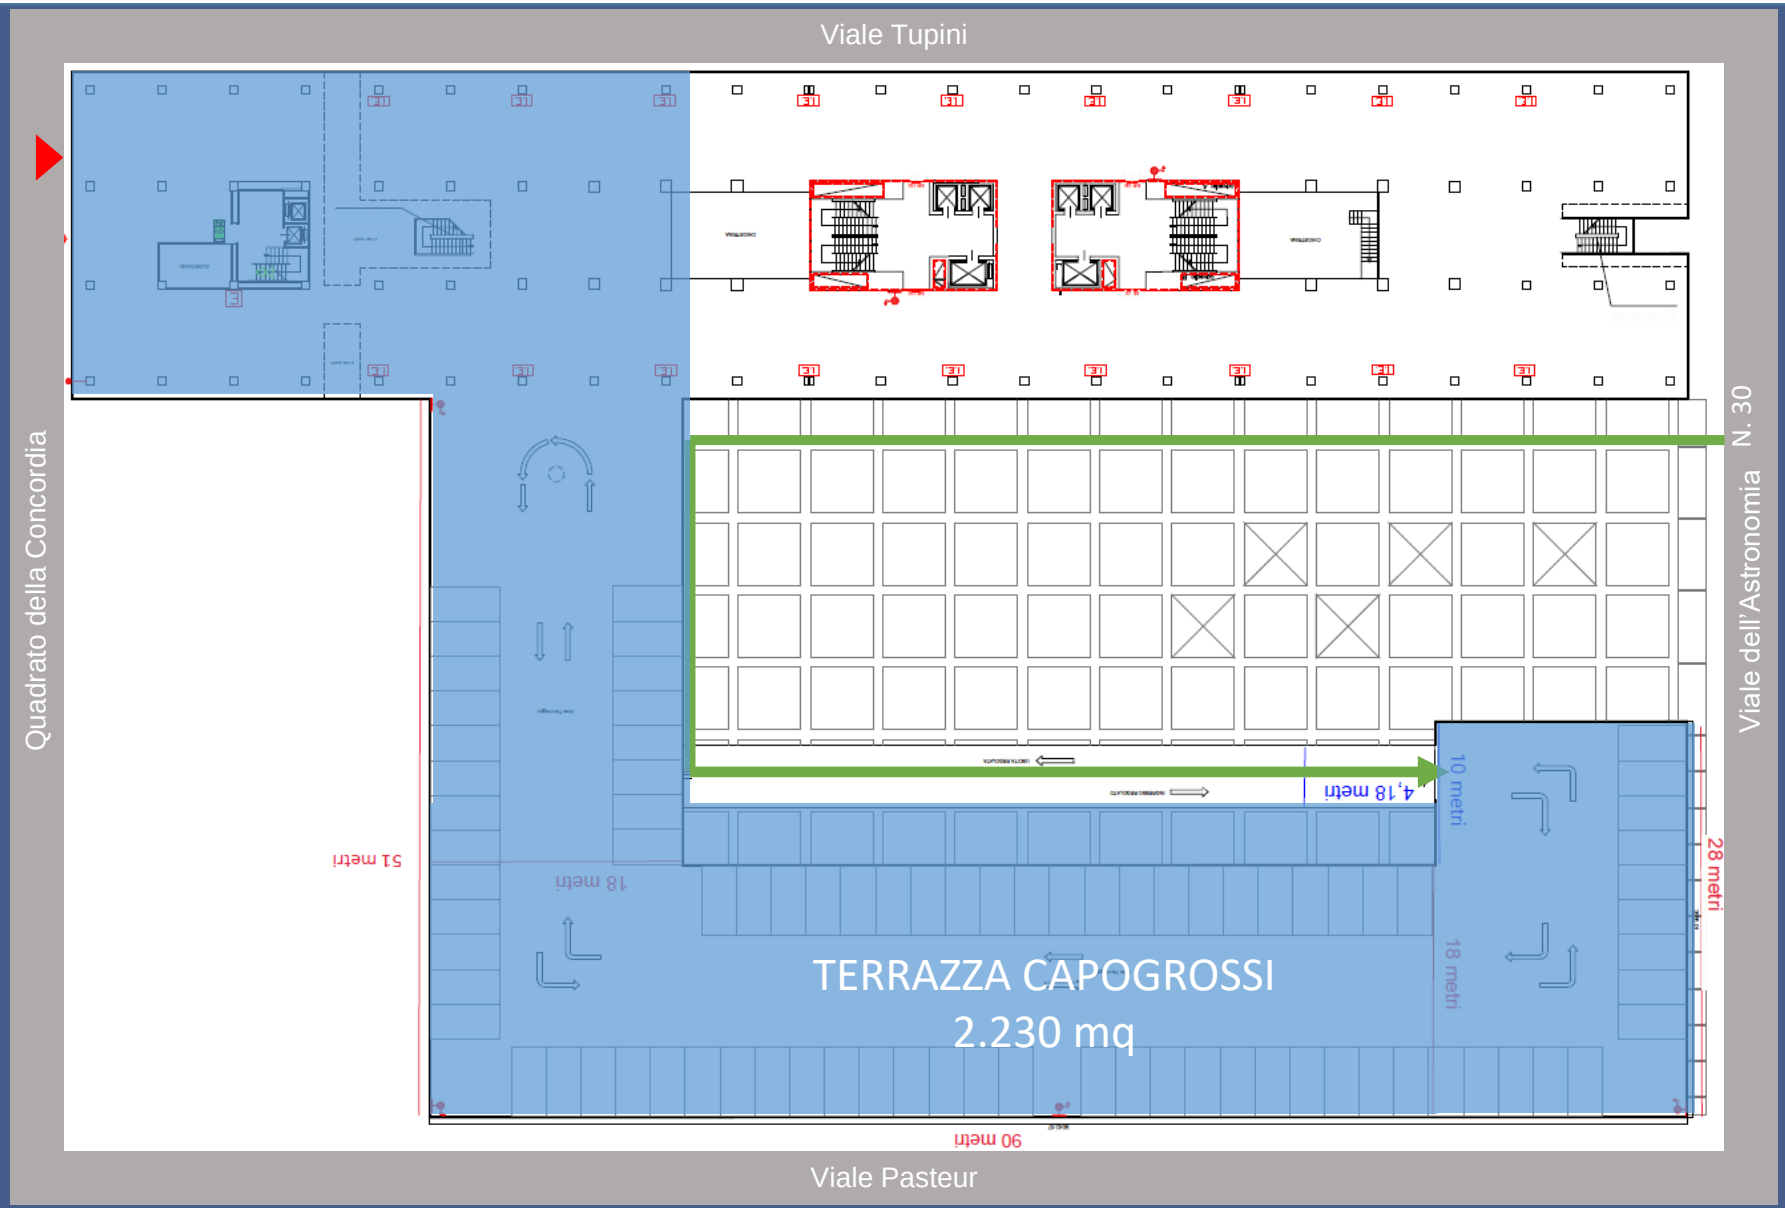

Auditorium della Tecnica

TERRAZZA CAPOGROSSI - PIANO 1

I PERCORSI

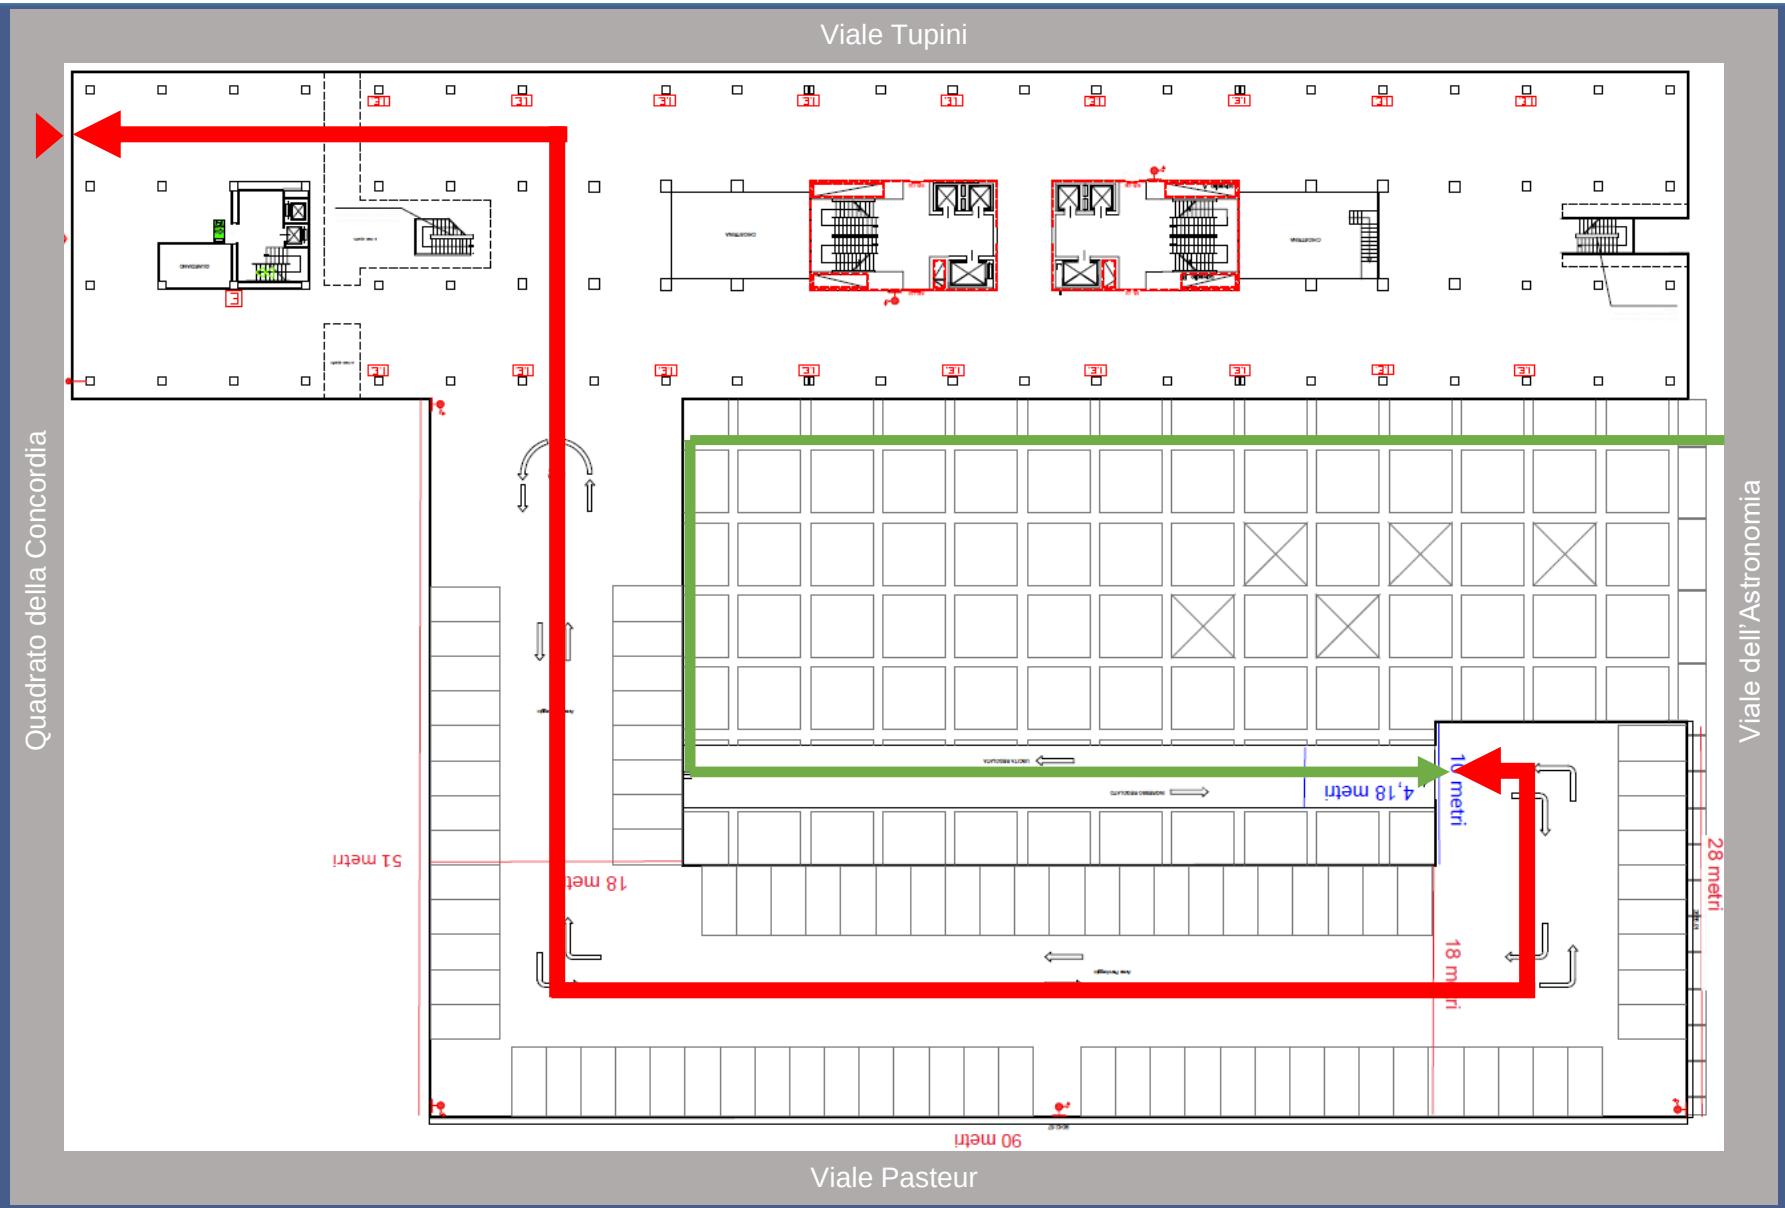

Auditorium della Tecnica

AUDITORIUM DELLA TECNICA

TECNOLOGIE

IN TEMPO DI COVID-19

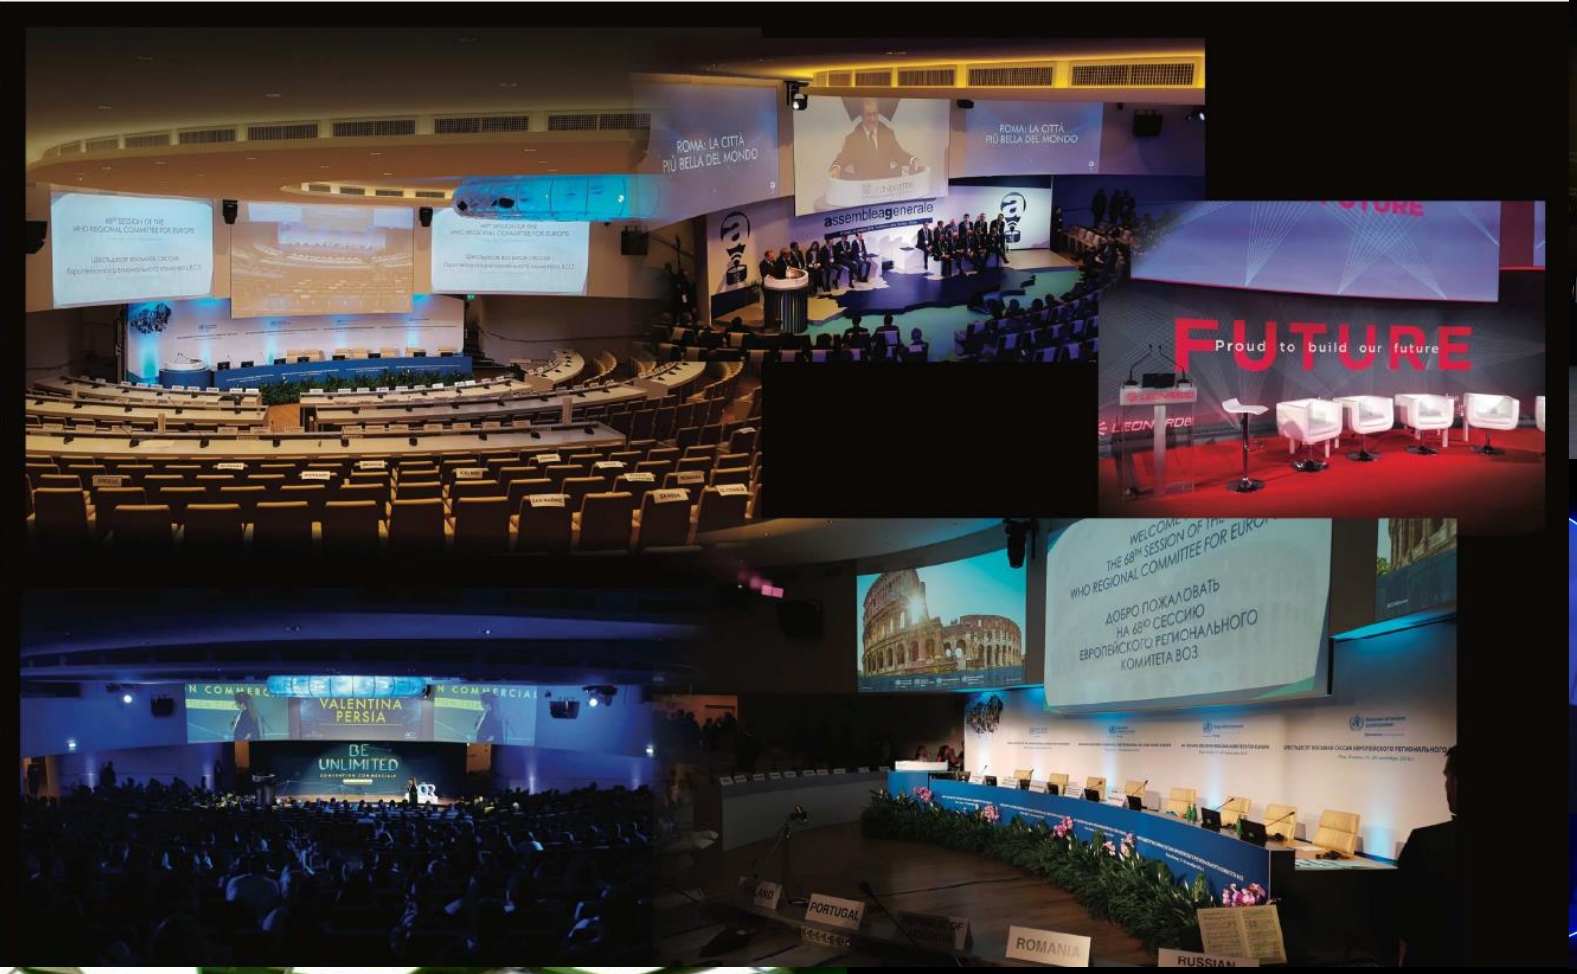
ROMA: LA CITTÀ PIÙ BELLA DEL MONDO
assembleagenerale
FUTURE
Proud to build our future
VALENTINA PERSIA
BE UNLIMITED
ДОБРО ПОЖАЛОВАТЬ НА 68ю СЕССИЮ ЕВРОПЕЙСКОГО РЕГИОНАЛЬНОГО КОМИТЕТА ВОЗ
PORTUGAL
ROMANIA
RUSSIAN

VOLVO
VOLVO

#WE
are

OUR GLOBAL REACH

LE OPPORTUNITÀ PER TUTTI GLI ATTORI COINVOLTI

Gli **ORGANIZZATORI** potranno prevedere sessioni in plenaria e sessioni parallele nelle breakout rooms, entrambi con possibilità di interazione virtuale da parte del pubblico.

I **RELATORI,** tutti presenti nella stessa sala o dislocati in più sedi, potranno interagire tra di loro e, in forma virtuale, anche con il pubblico.

I **PARTECIPANTI** massimizzeranno l'esperienza grazie a tour virtuali personalizzabili e alla possibilità di interazione.

Gli **SPONSOR** potranno interagire con i partecipanti attraverso aree virtuali dedicate della piattaforma e potranno raccogliere dati di interesse e contatti.

LA SICUREZZA E LE TECNOLOGIE DI AVANGUARDIA

- In tutti gli spazi coinvolti sono garantite le **misure di sicurezza** definite dalle autorità competenti: distanziamento di almeno 1 mt e la diversificazione dei percorsi di accesso;
- Creazione di uno «**Studio televisivo**» per effettuare riprese live con telecamere broadcast UHD, mixer video, impianto microfonico, set luci *ad hoc*;
- Creazione di un **main stage** con allestimento **fisico** (pannelli, desk, etc) o un allestimento **con green back** con possibilità di creare un palco dinamico e immersivo ricostruito in 3D dove i relatori, anche se dislocati in più location, saranno visibili in un unico studio;
- **Regia dedicata,** in sala o da remoto, che modera gli interventi e gestisce eventuali contributi video, slides e layers.

COSA OFFRE LA PIATTAFORMA:

- **Live Broadcast Streaming:** videoconferenza in streaming massivo, con possibilità di accesso e interazione da qualsiasi device (smartphone, tablet, PC, ecc..);
- Possibilità per i partecipanti di **personalizzare la propria esperienza** durante l'evento, accedendo a sessioni in plenaria e nelle parallele, a webinar con video, a slides, a contenuti audio e video, scaricando files (immagini, poster etc) e partecipando a chat e webcast per sessioni Q&A con video pre-registrati o live, il tutto supportato da eventuale traduzione simultanea;
- **Interazione con il pubblico** attraverso una chat, con l'invio di una e-mail o, in alternativa, con l'inserimento di una sezione dedicata alle domande o alle votazioni;
- **Live recording in Croma Key** per riprendere gli interventi degli speaker live in presenza o a distanza e farli interagire tra loro in video con stage virtuali, dinamici e immersivi con grafica in 3D.

Auditorium della Tecnica

CENTRO CONGRESSI AUDITORIUM DELLA TECNICA

AUDITORIUM DELLA TECNICA
Viale Umberto Tupini, 65 – Roma

CENTRO CONGRESSI (SALE RIUNIONI)
Viale Dell'Astronomia, 30 - Roma

+39 06 5903379 | +39 06 5903306 | +39 345 7248335

CENTROCONGRESSI@CONFINDUSTRIA.IT